


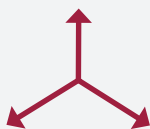

150 personer

Alle mål er maximale. Hvis der behov for mere sceneareal kontakt tekniker.



MÅL

TOM SAL

Bredde 11,8 m.

Dybde 18,5 m.

Højde 5,75 m.

SPILLEPLADS-TRIBUNE

Bredde 11 m.

Dybde 8 m.

Højde 4/4,5 m.



RIG KAPACITET

2 stk. 8x5 m. rig

7 stk. 8 m. truss på tværs

8 stk. 1/2 ton kraner

2 stk. 8 m. front truss



STRØM

1 stk. 63A CEE

1 stk. 32A CEE

1 stk. 16A CEE

2 stk. 230v LK



NØDUDGANGE


3 stk.

TEKNISK LEDER

Chris Nielsen

chris@randersegnsteater.dk

+45 26 16 18 26

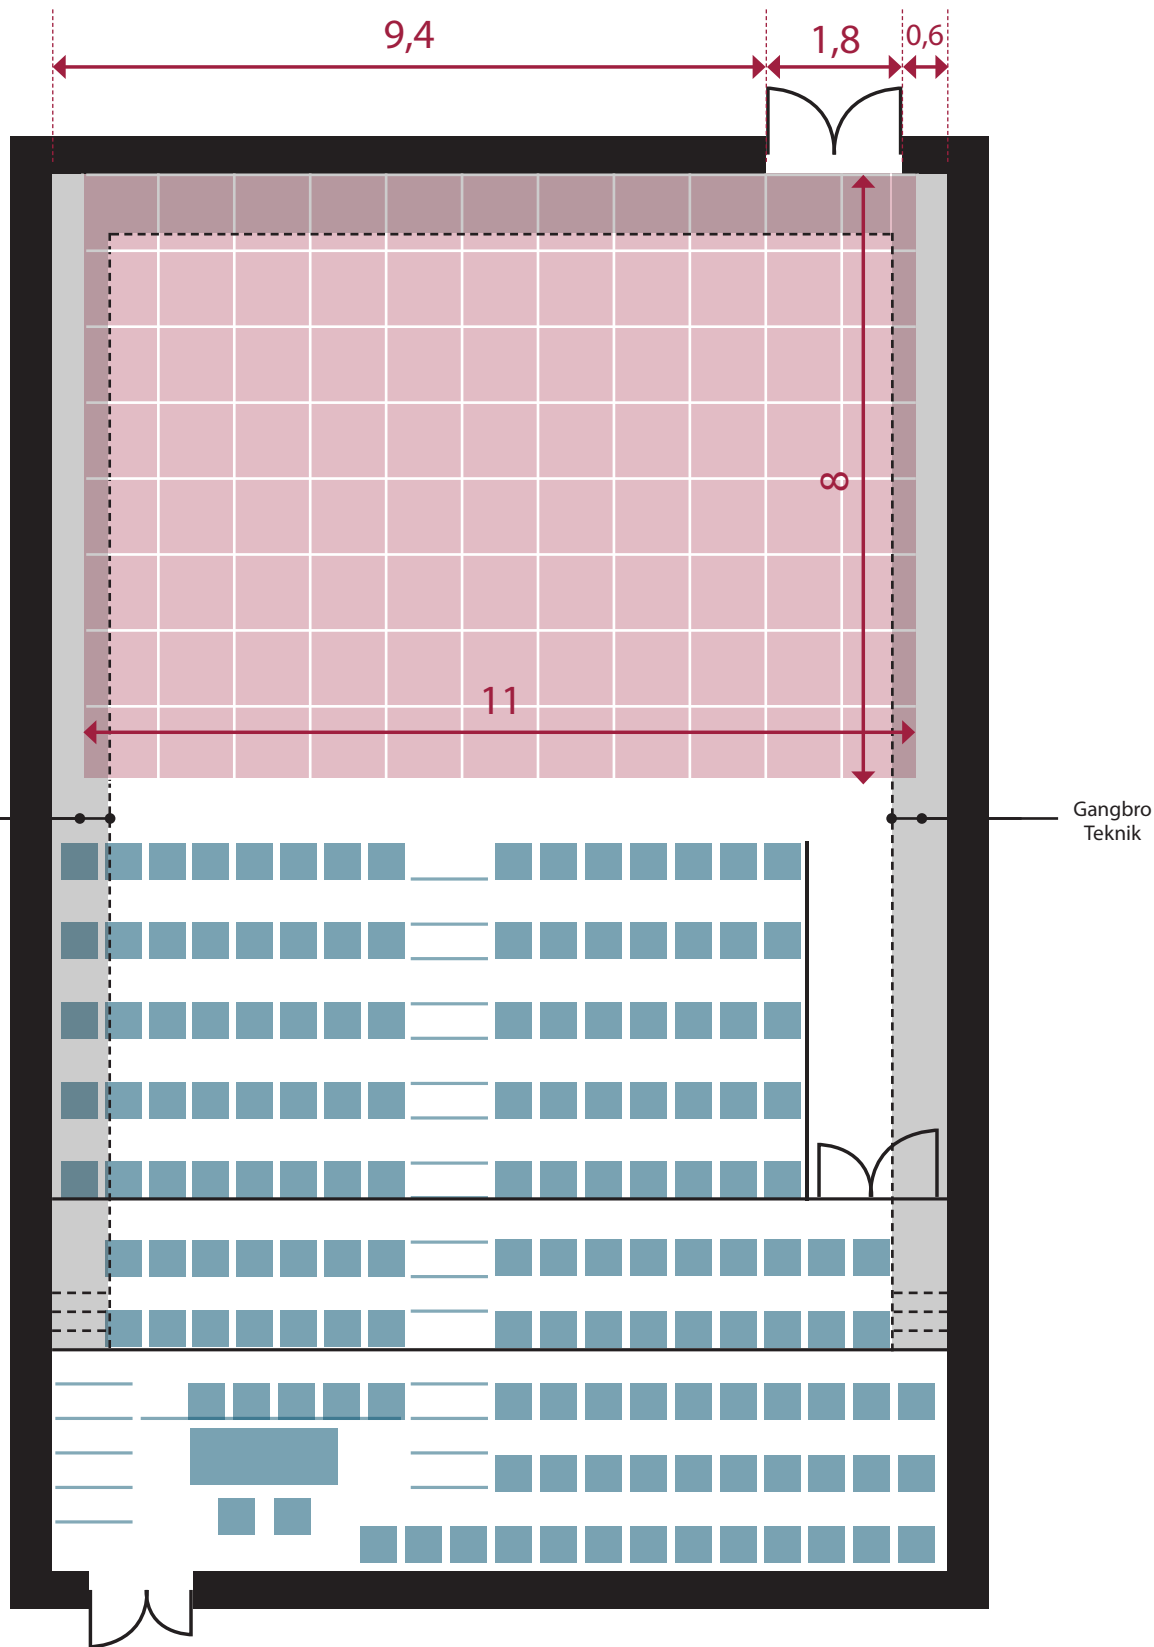




RANDERS TEATER

Mariagervej 10 • 8900 Randers C • Tlf: (+45) 87 10 19 00
post@randersteater.dk • www.randersteater.dk
Kontortid: Ti-fr 10-15

Talentsal

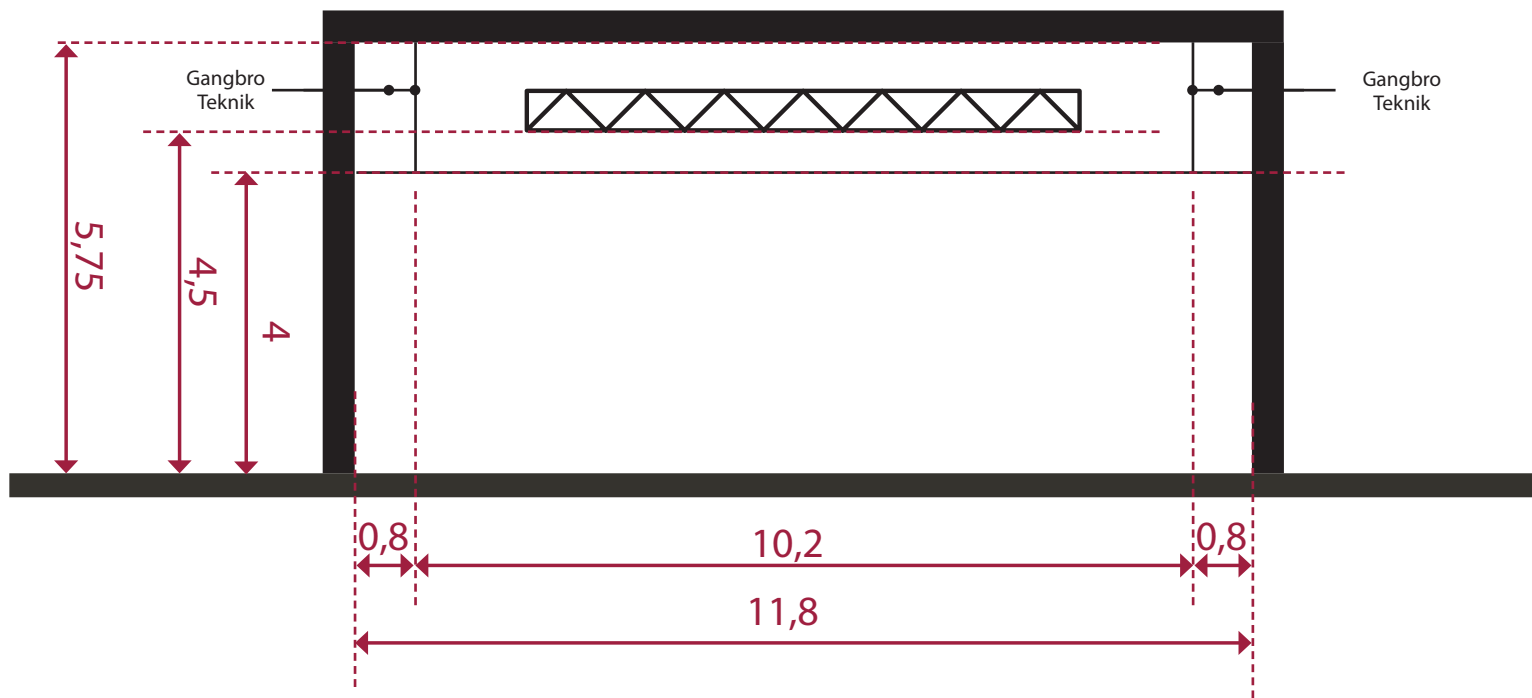

Tværsnit
Målestok: 1:100
Målangivelse i m.